


Идеальный ДОМ

тел. 8-953-682-84-44, e-mail: idealniydom@yandex.ru

ЭСКИЗНЫЙ ПРОЕКТ Одноквартирный жилой дом с гаражом

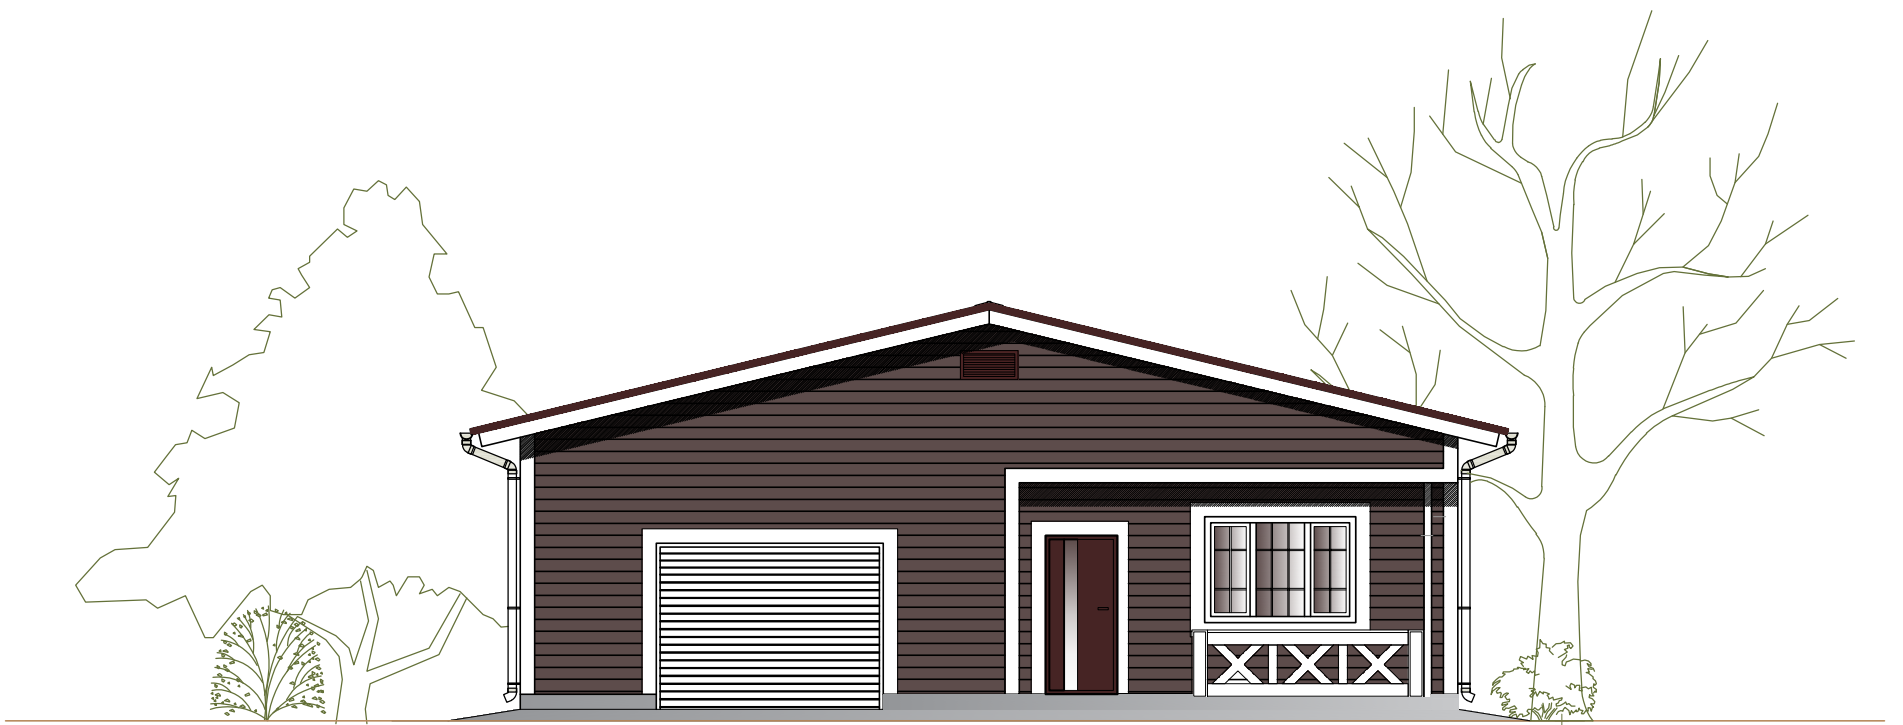

Название проекта: ТЭД-122 с гаражом

Площадь жилого дома: 122,8 м²


Площадь гаража: 32,4 м²

Площадь определена на основании Приказа Минэкономразвития РФ от 1 марта 2016г. №90
Методика определения площади для целей государственного кадастрового учета


г.Киров, 2022 г.

Идеальный ДОМ

тел. 8-953-682-84-44, e-mail: idealniydom@yandex.ru

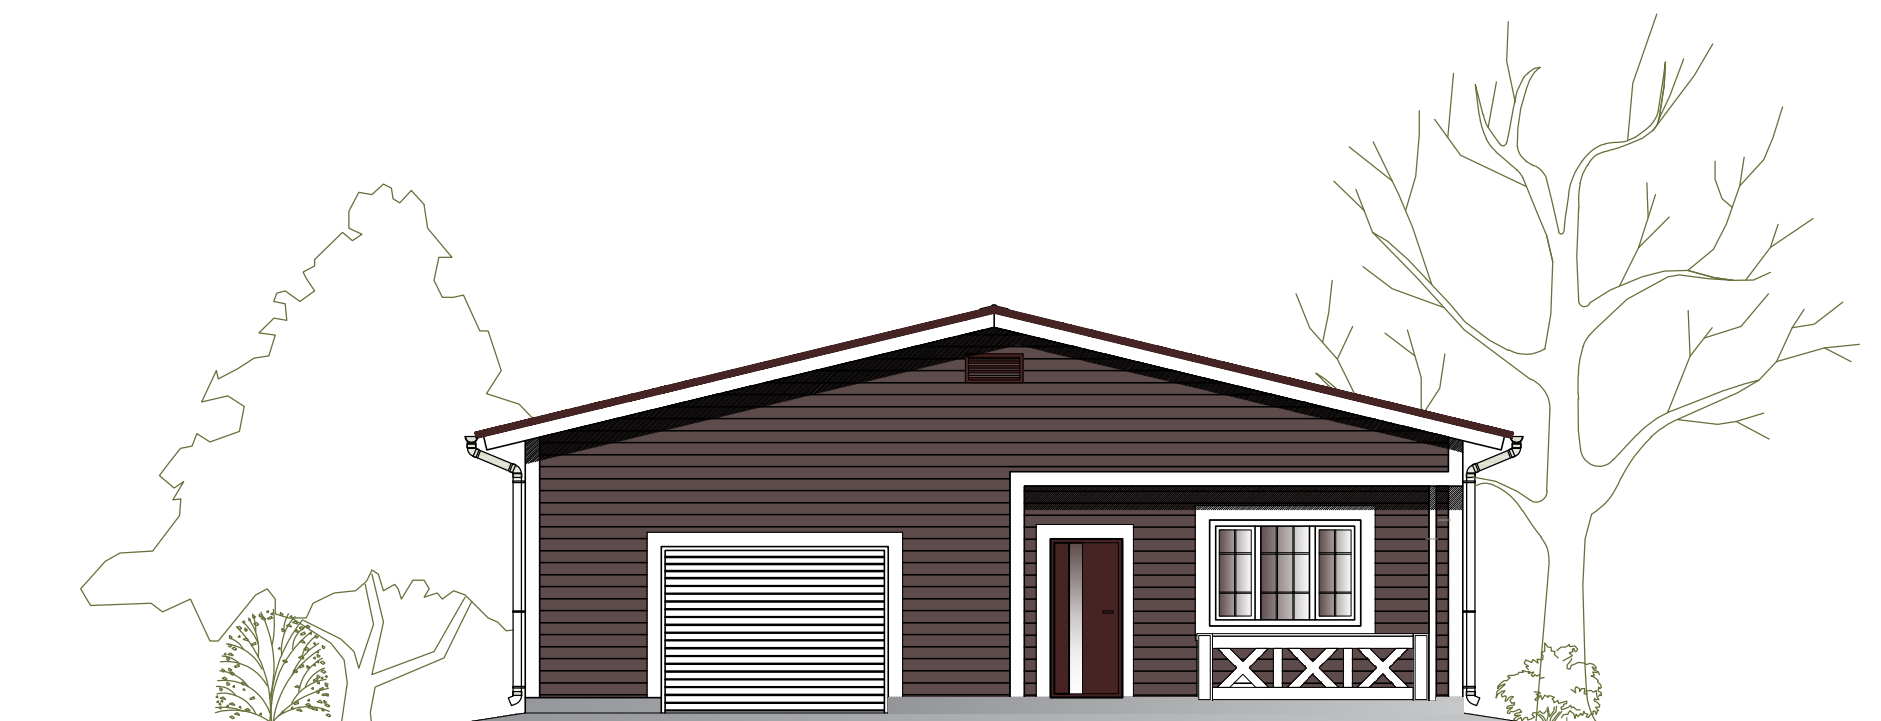

Наружная отделка дома - навесной фасад с применением фиброцементного сайдинга.
Покрытие кровли - гибкая черепица.

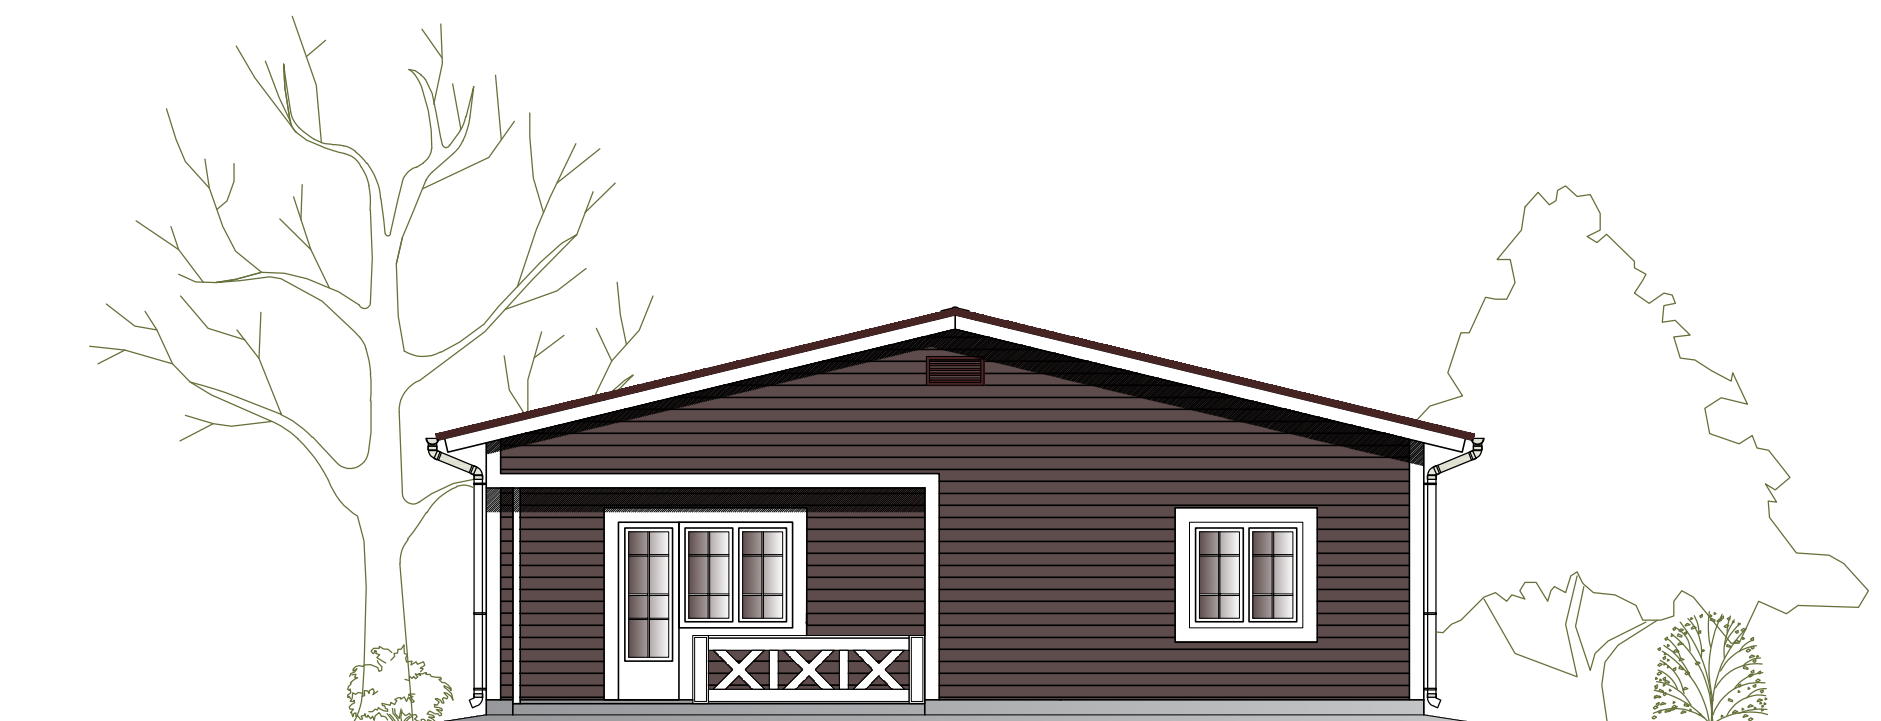


Идеальный ДОМ

тел. 8-953-682-84-44, e-mail: idealniydom@yandex.ru



Наружная отделка дома - навесной фасад с применением фиброцементного сайдинга.
Покрытие кровли - гибкая черепица.

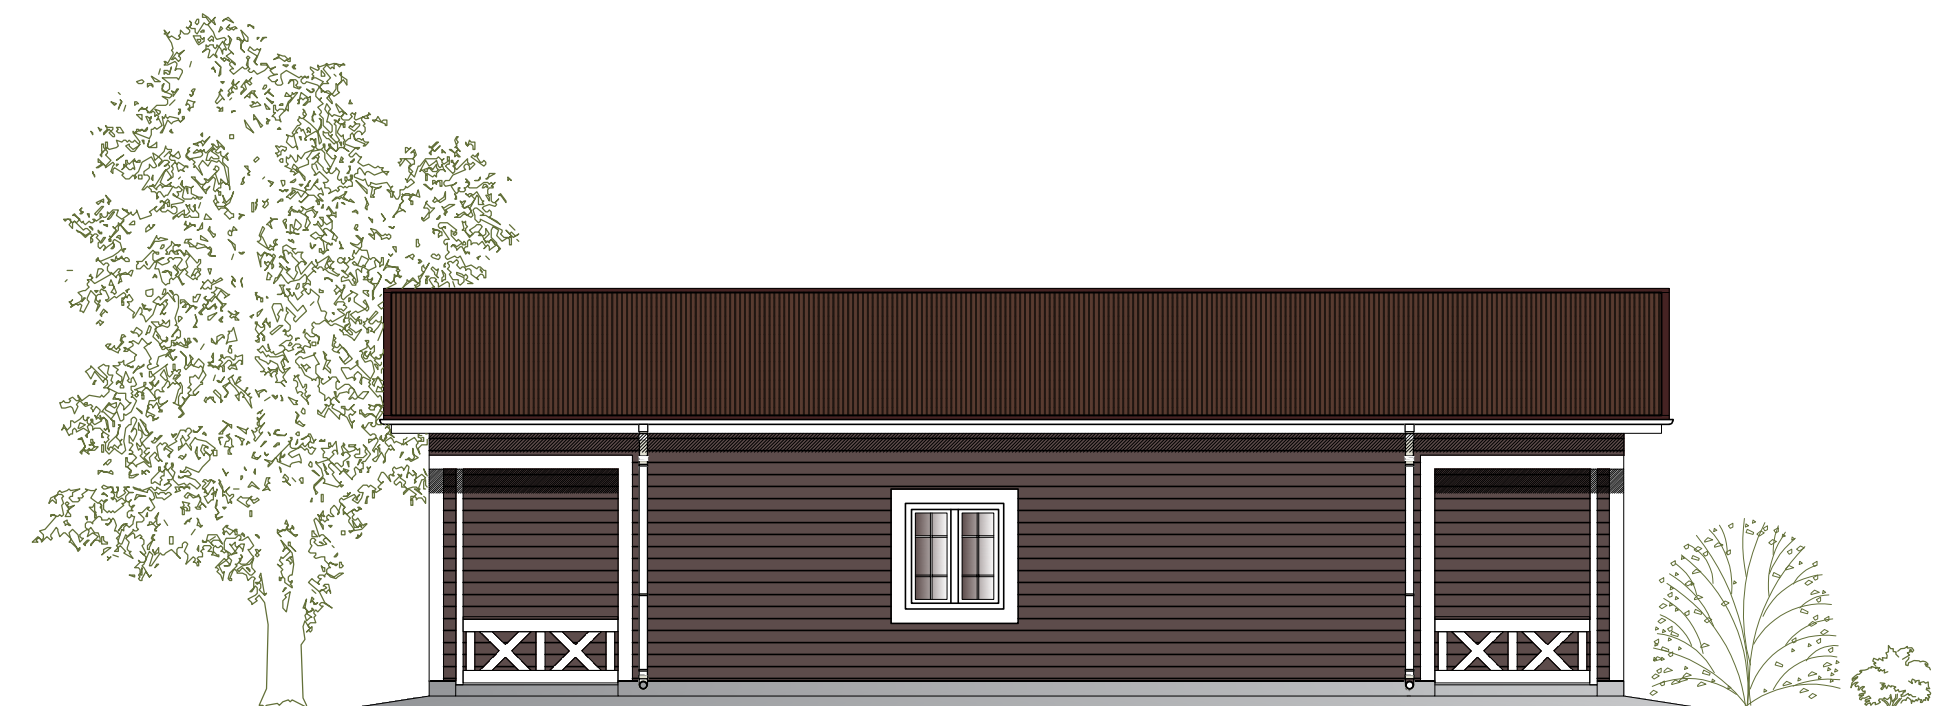

Индивидуальный жилой дом ТЭД-122

Лист
2

Идеальный ДОМ

тел. 8-953-682-84-44, e-mail: idealniydom@yandex.ru

