

Идеальный ДОМ

тел. 8-953-682-84-44, e-mail: idealniydom@yandex.ru

ЭСКИЗНЫЙ ПРОЕКТ Одноквартирный жилой дом




Название проекта: ТЭД-54
Площадь жилого дома: 54,7 м²

Площадь определена на основании Приказа Минэкономразвития РФ от 1 марта 2016г. №90
Методика определения площади для целей государственного кадастрового учета


г.Киров, 2022 г.

Идеальный ДОМ

тел. 8-953-682-84-44, e-mail: idealniydom@yandex.ru

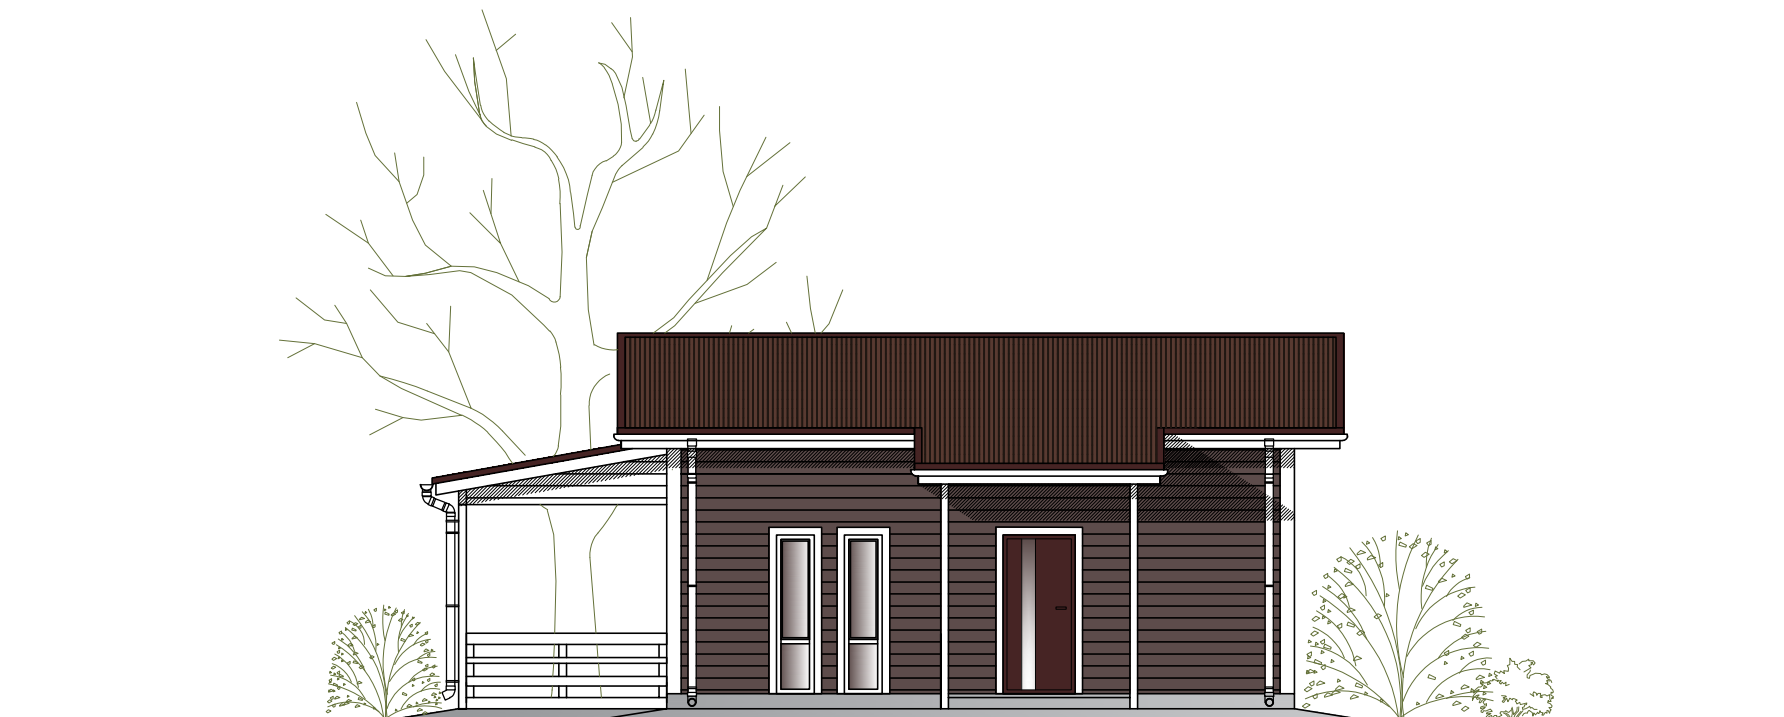


Наружная отделка дома - навесной фасад с применением фиброцементного сайдинга.
Покрытие кровли - гибкая черепица.

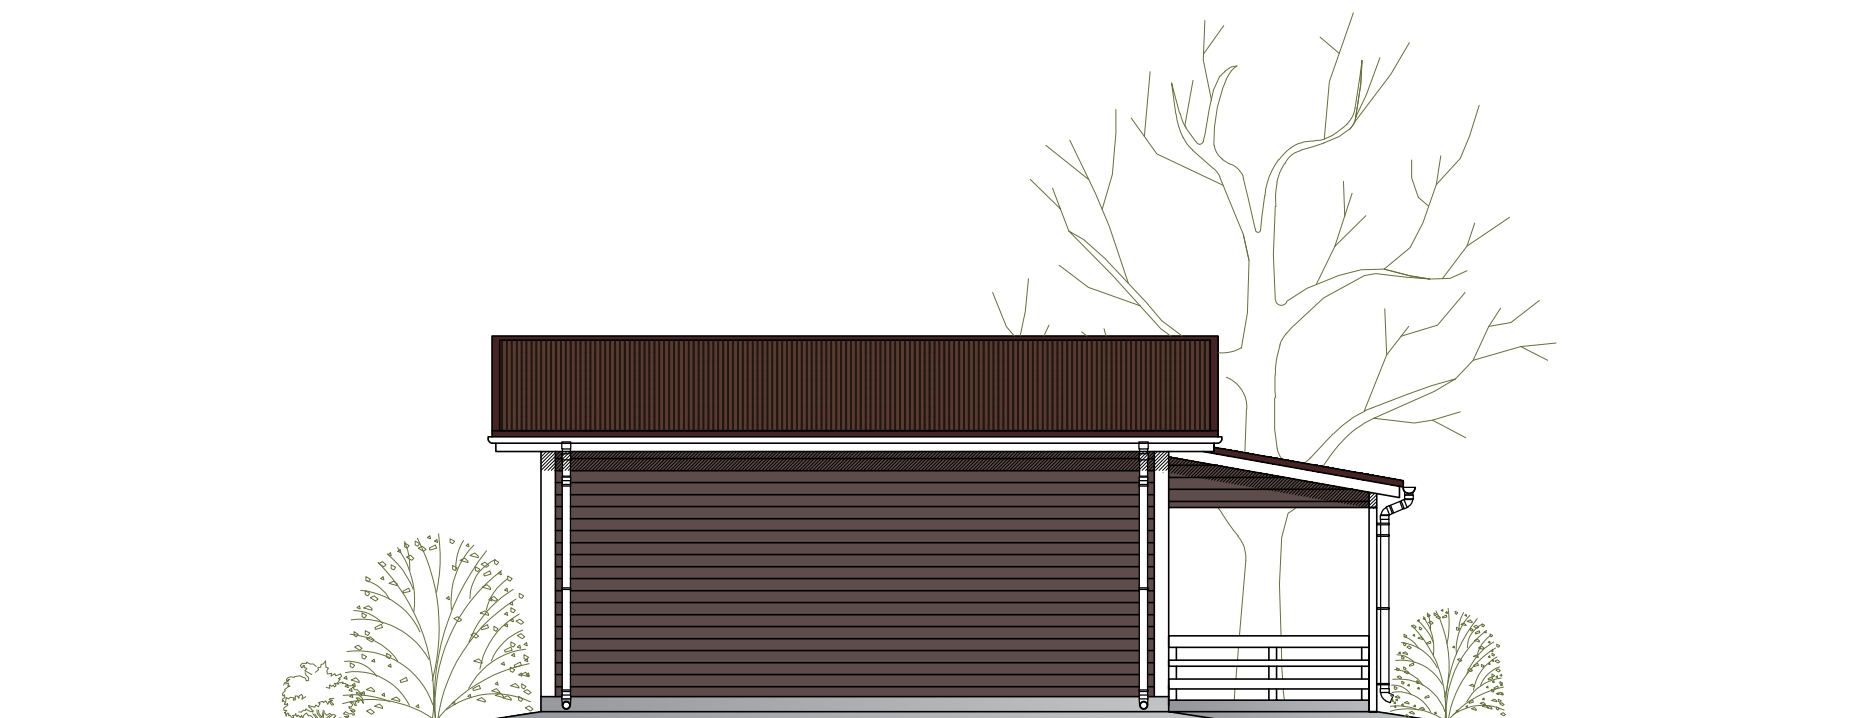

Идеальный ДОМ

тел. 8-953-682-84-44, e-mail: idealniydom@yandex.ru

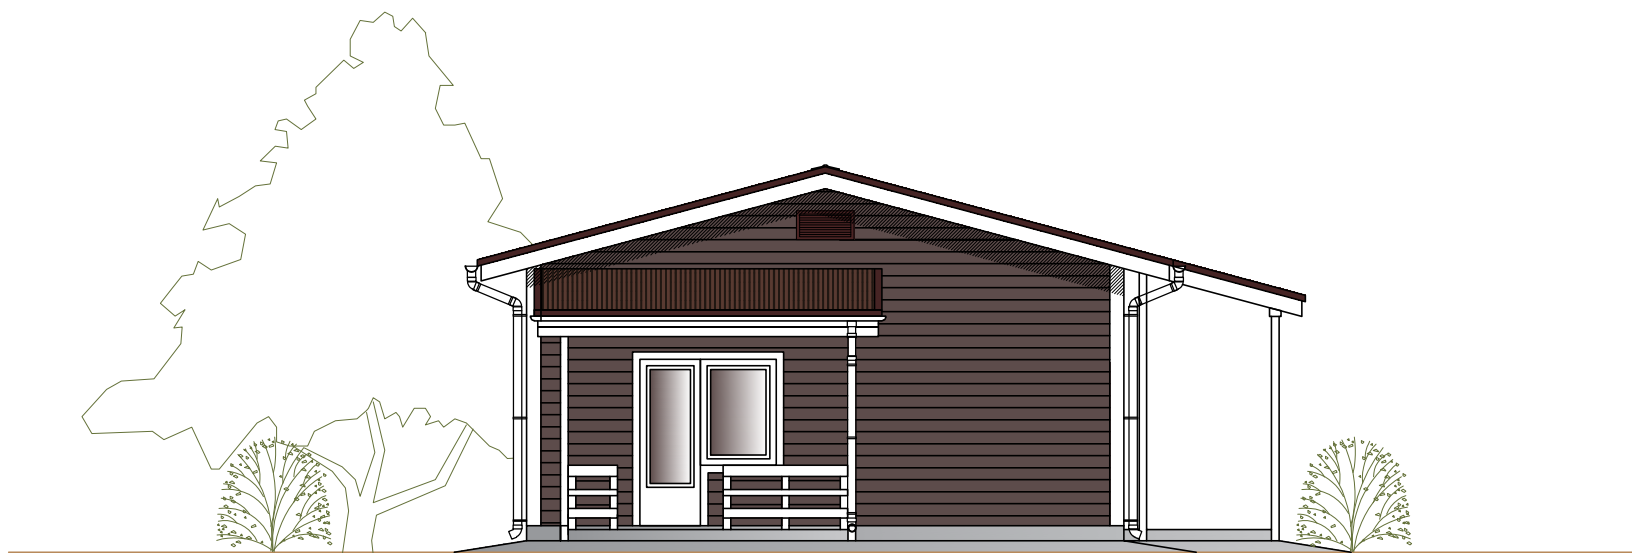

Наружная отделка дома - навесной фасад с применением фиброцементного сайдинга.
Покрытие кровли - гибкая черепица.



Индивидуальный жилой дом ТЭД-54

Лист
2

Идеальный ДОМ

тел. 8-953-682-84-44, e-mail: idealniydom@yandex.ru

